




REZ B-B
M 1:50

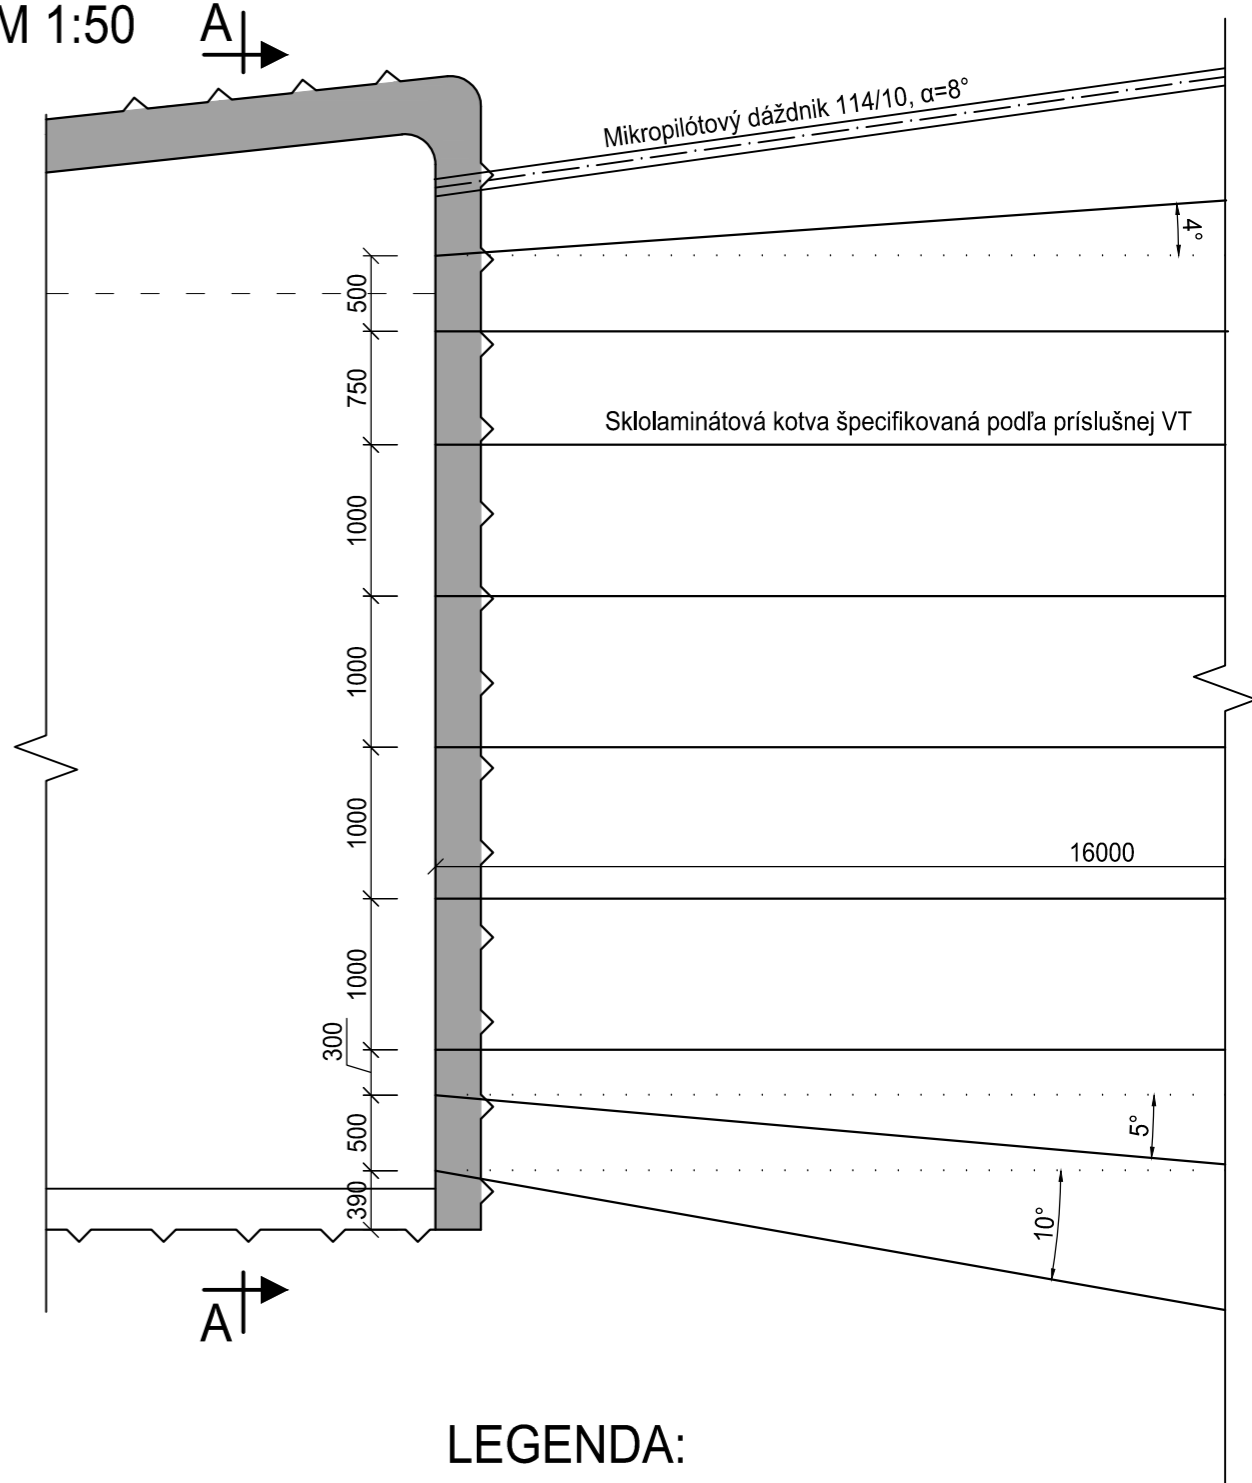

LEGENDA:

-  Sklolaminátová kotva špecifikovaná podľa príslušnej VT
-  Smer odklonu kotvy od nivelety