STAVBA PŘELOŽKY SILNICE III/14539
(přes ulici M. Horákové do ulice Strakonické) - stavební část 2 - 1. etapa
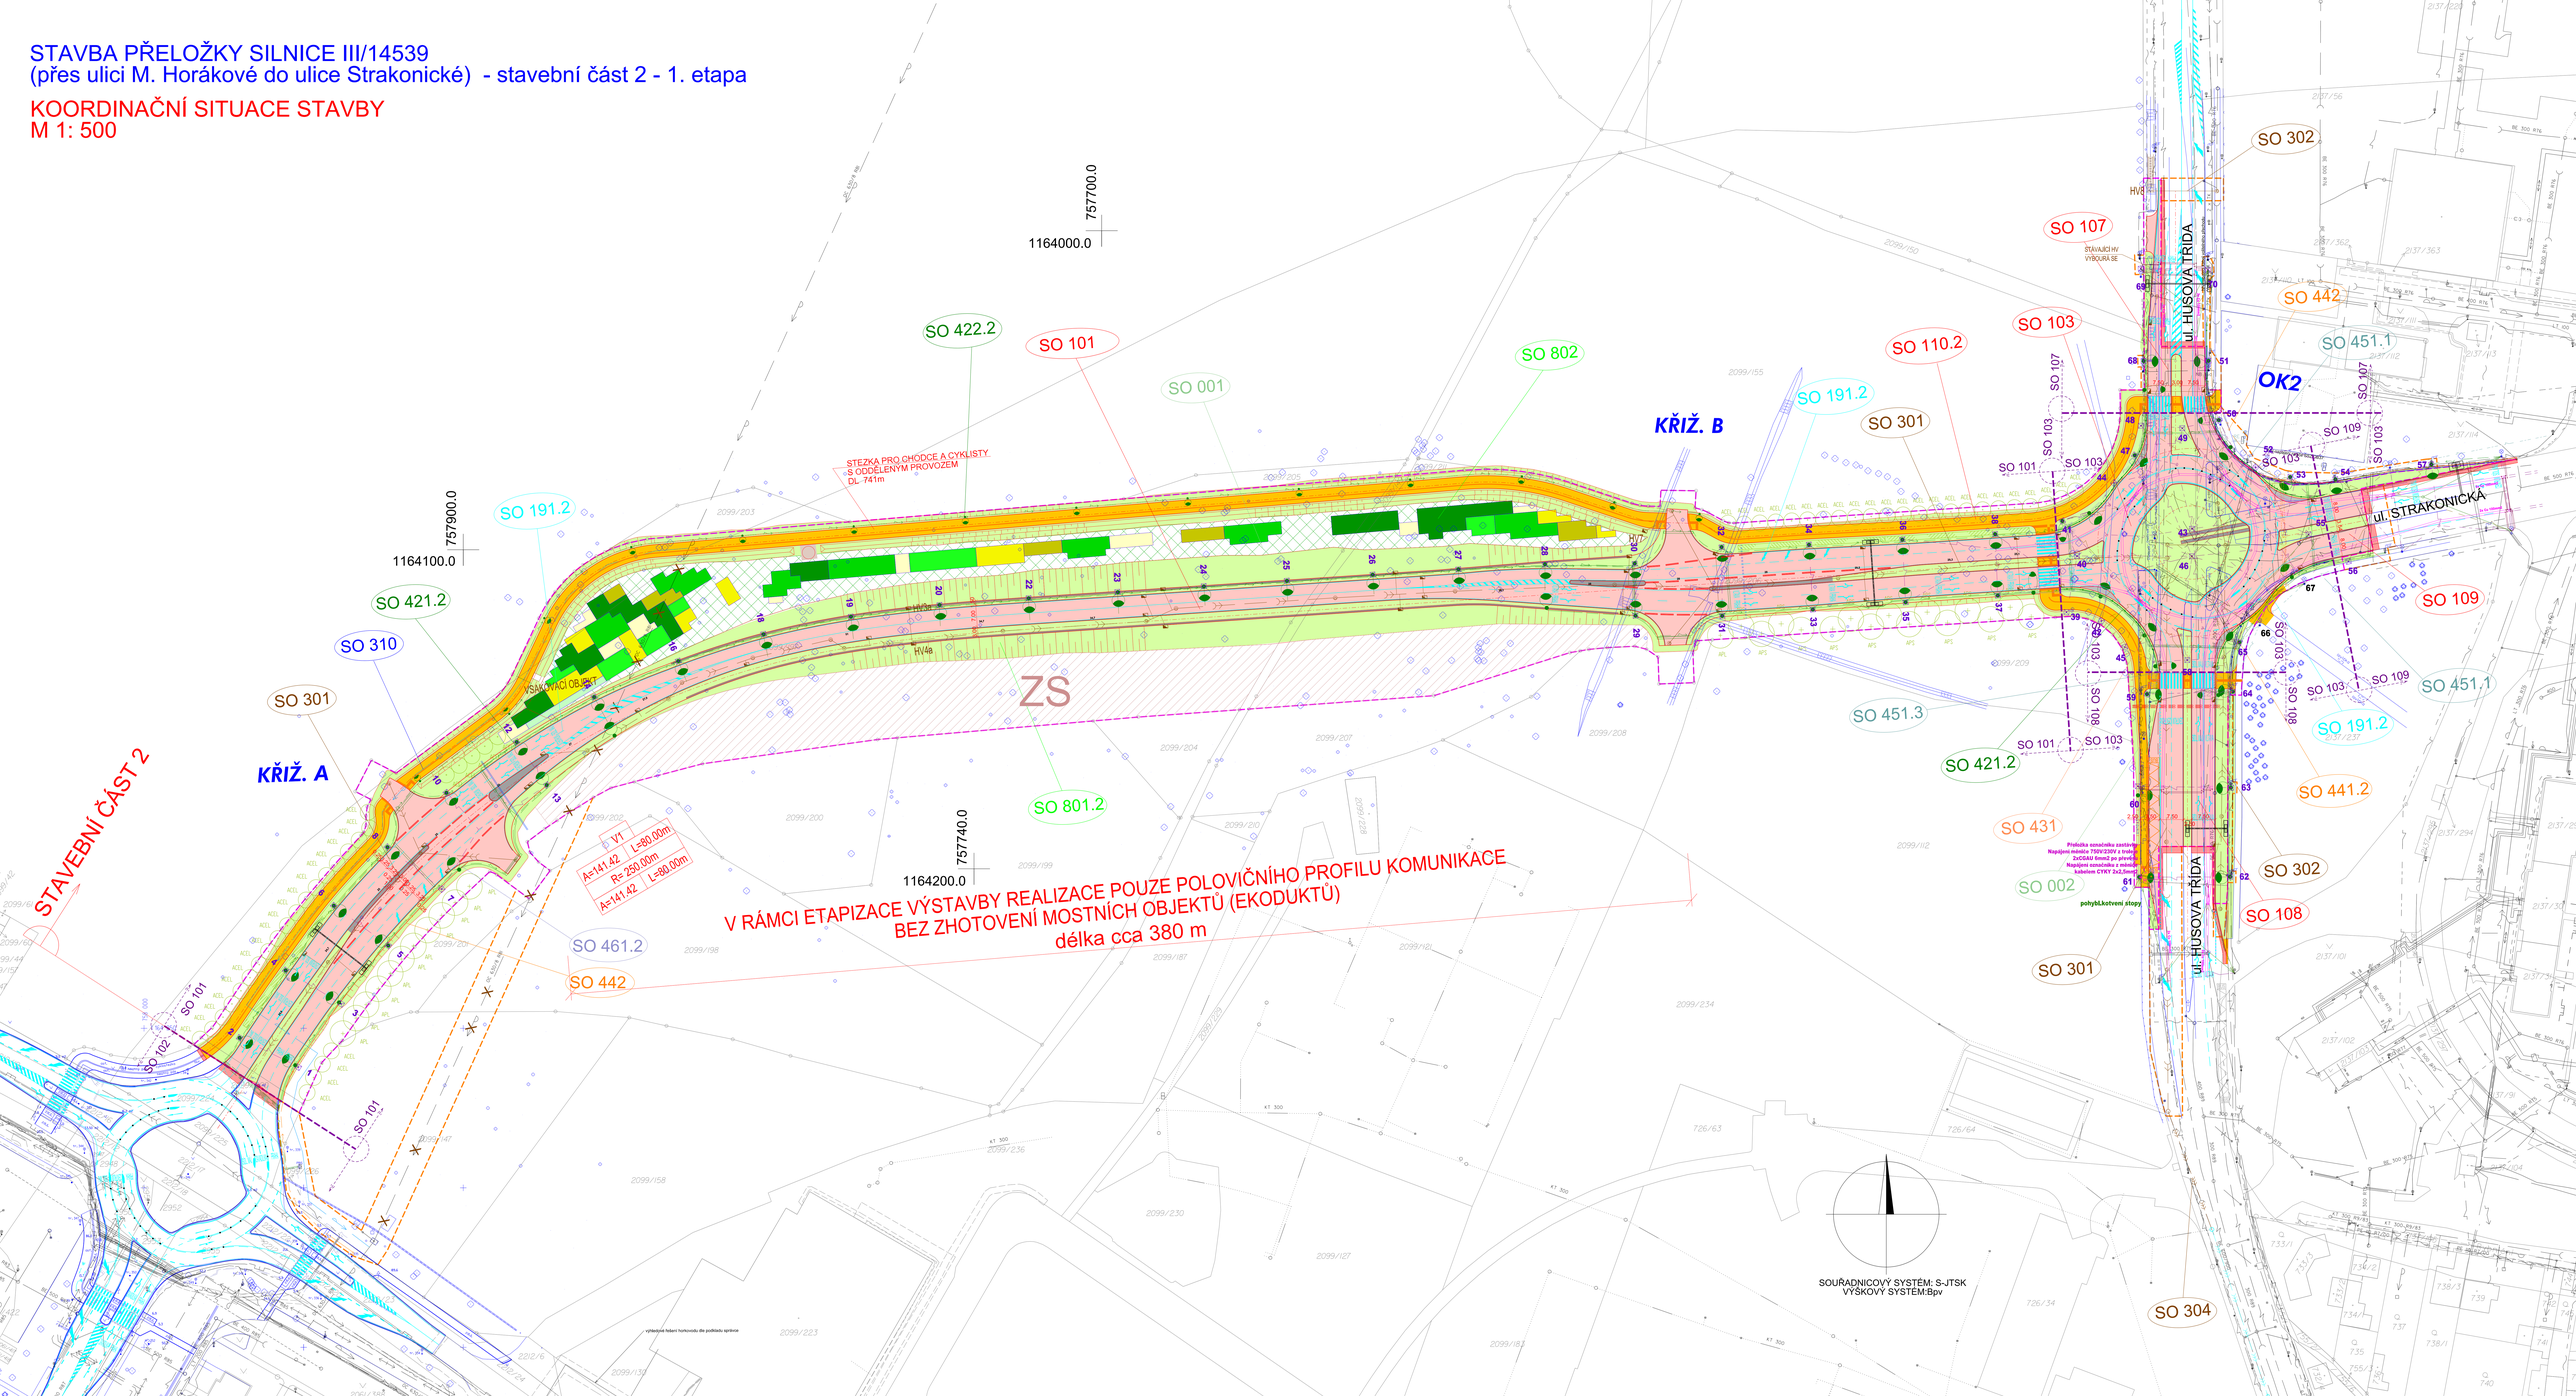
KOORDINAČNÍ SITUACE STAVBY
M 1: 500