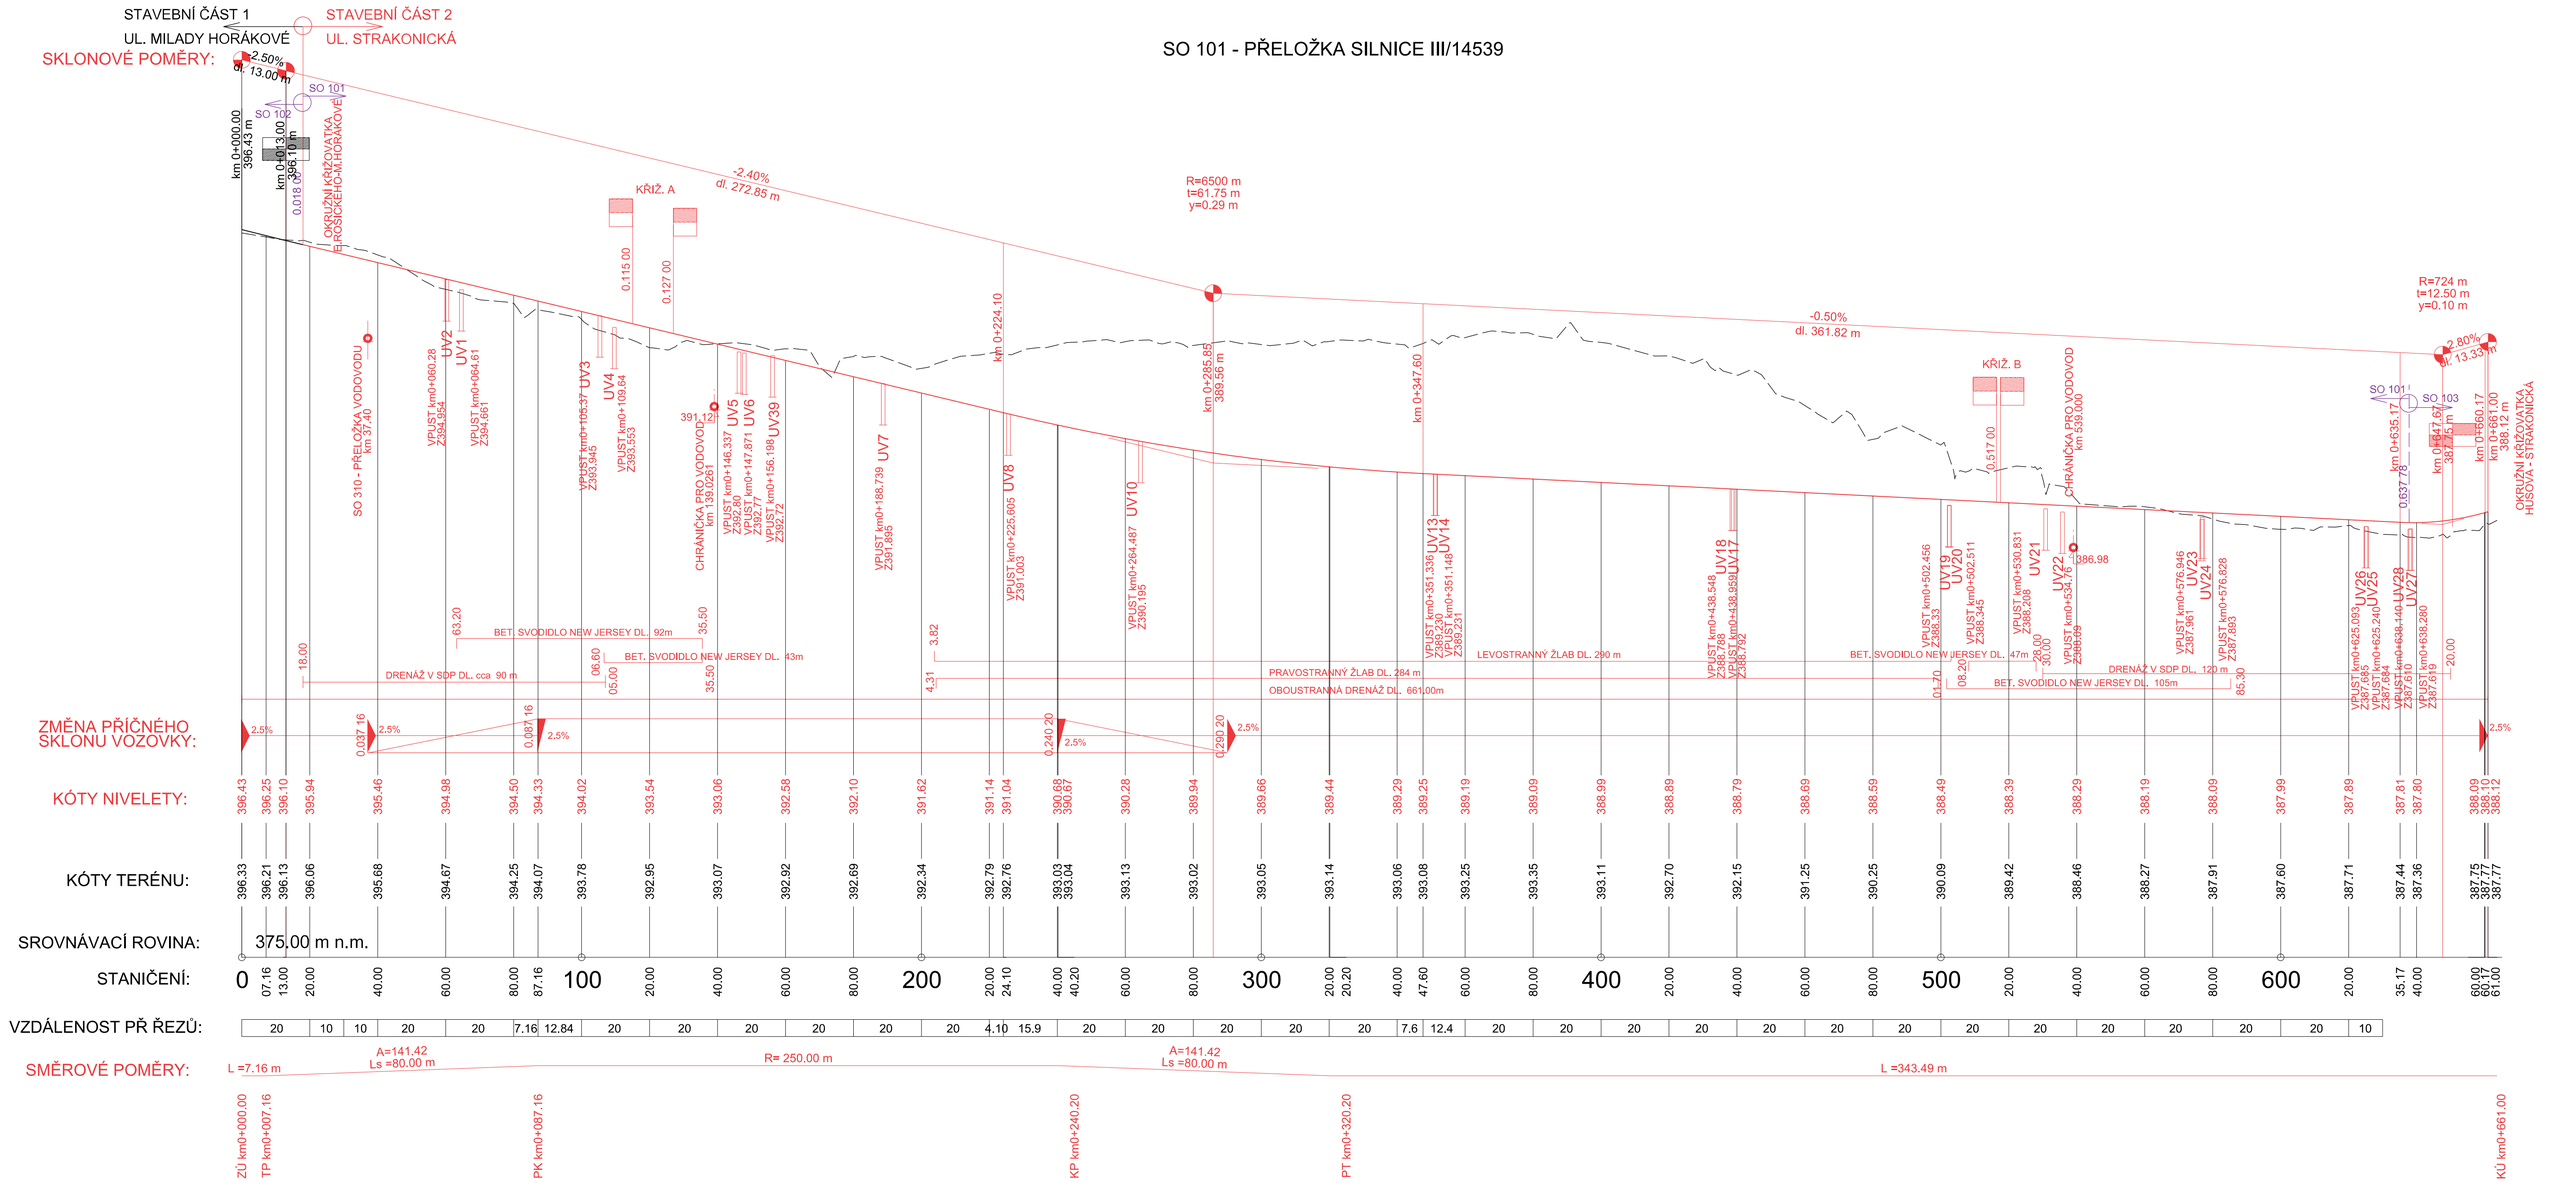PODÉLNÝ PROFIL - SO 101 - PŘELOŽKA SILNICE III/14539
M 1:1000/100