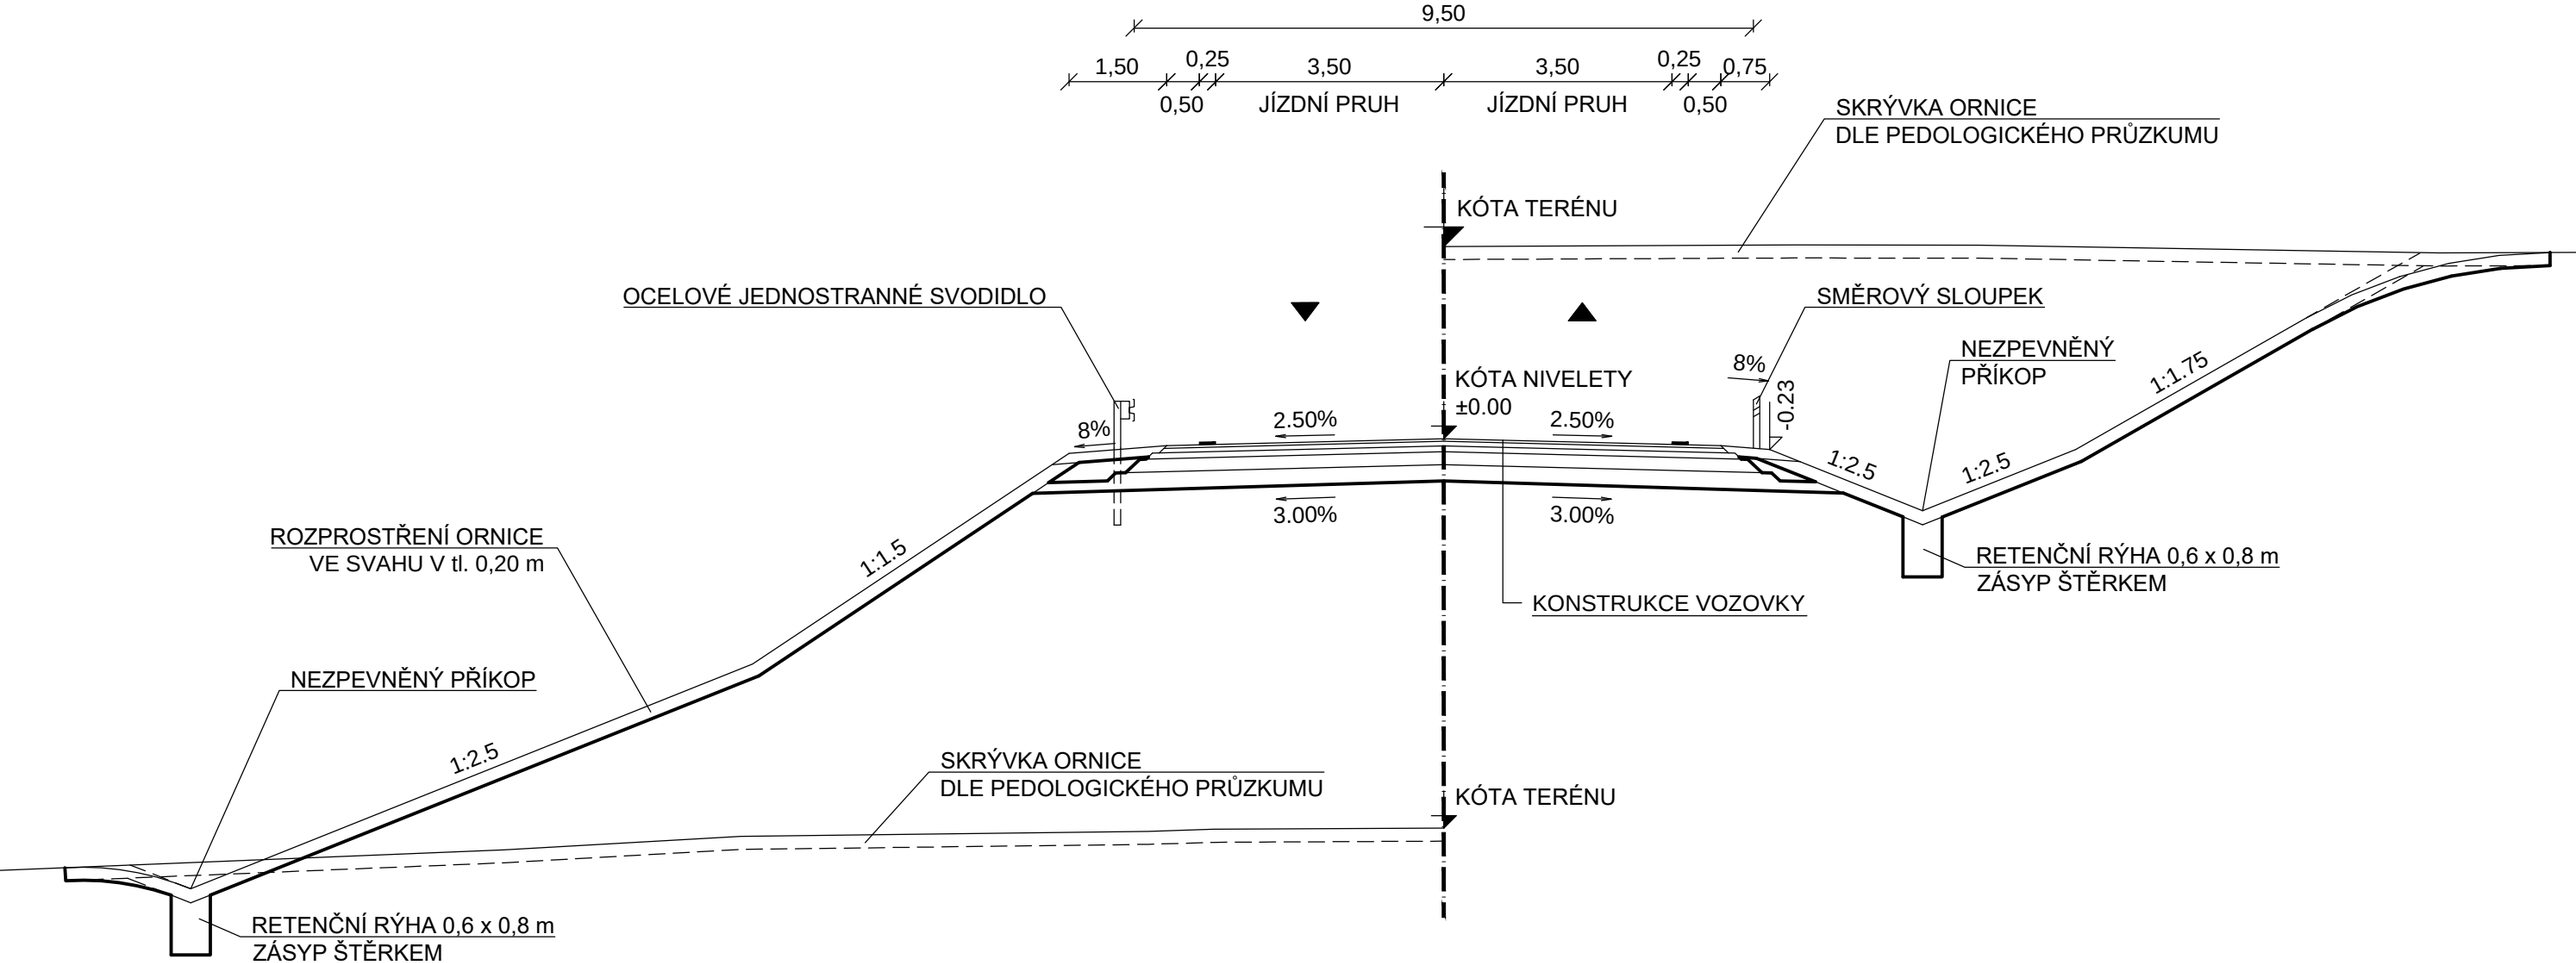
9,50
1,50
0,25
3,50
3,50
0,25
0,75
0,50
JÍZDNÍ PRUH
JÍZDNÍ PRUH
0,50
SKRÝVKA ORNICE
DLE PEDOLOGICKÉHO PRŮZKUMU
KÓTA TERÉNU
OCELOVÉ JEDNOSTRANNÉ SVODIDLO
SMĚROVÝ SLOUPEK
NEZPEVNĚNÝ
PŘÍKOP
8%
KÓTA NIVELETY
±0.00
-0.23
1:1.75
8%
2.50%
2.50%
1:2.5
1:2.5
3.00%
3.00%
ROZPROSTŘENÍ ORNICE
VE SVAHU V tl. 0,20 m
1:1.5
RETENČNÍ RÝHA 0,6 x 0,8 m
ZÁSYP ŠTĚRKEM
KONSTRUKCE VOZOVKY
NEZPEVNĚNÝ PŘÍKOP
1:2.5
SKRÝVKA ORNICE
DLE PEDOLOGICKÉHO PRŮZKUMU
KÓTA TERÉNU
RETENČNÍ RÝHA 0,6 x 0,8 m
ZÁSYP ŠTĚRKEM