


Jižní tunel
Základní profil - v přímé

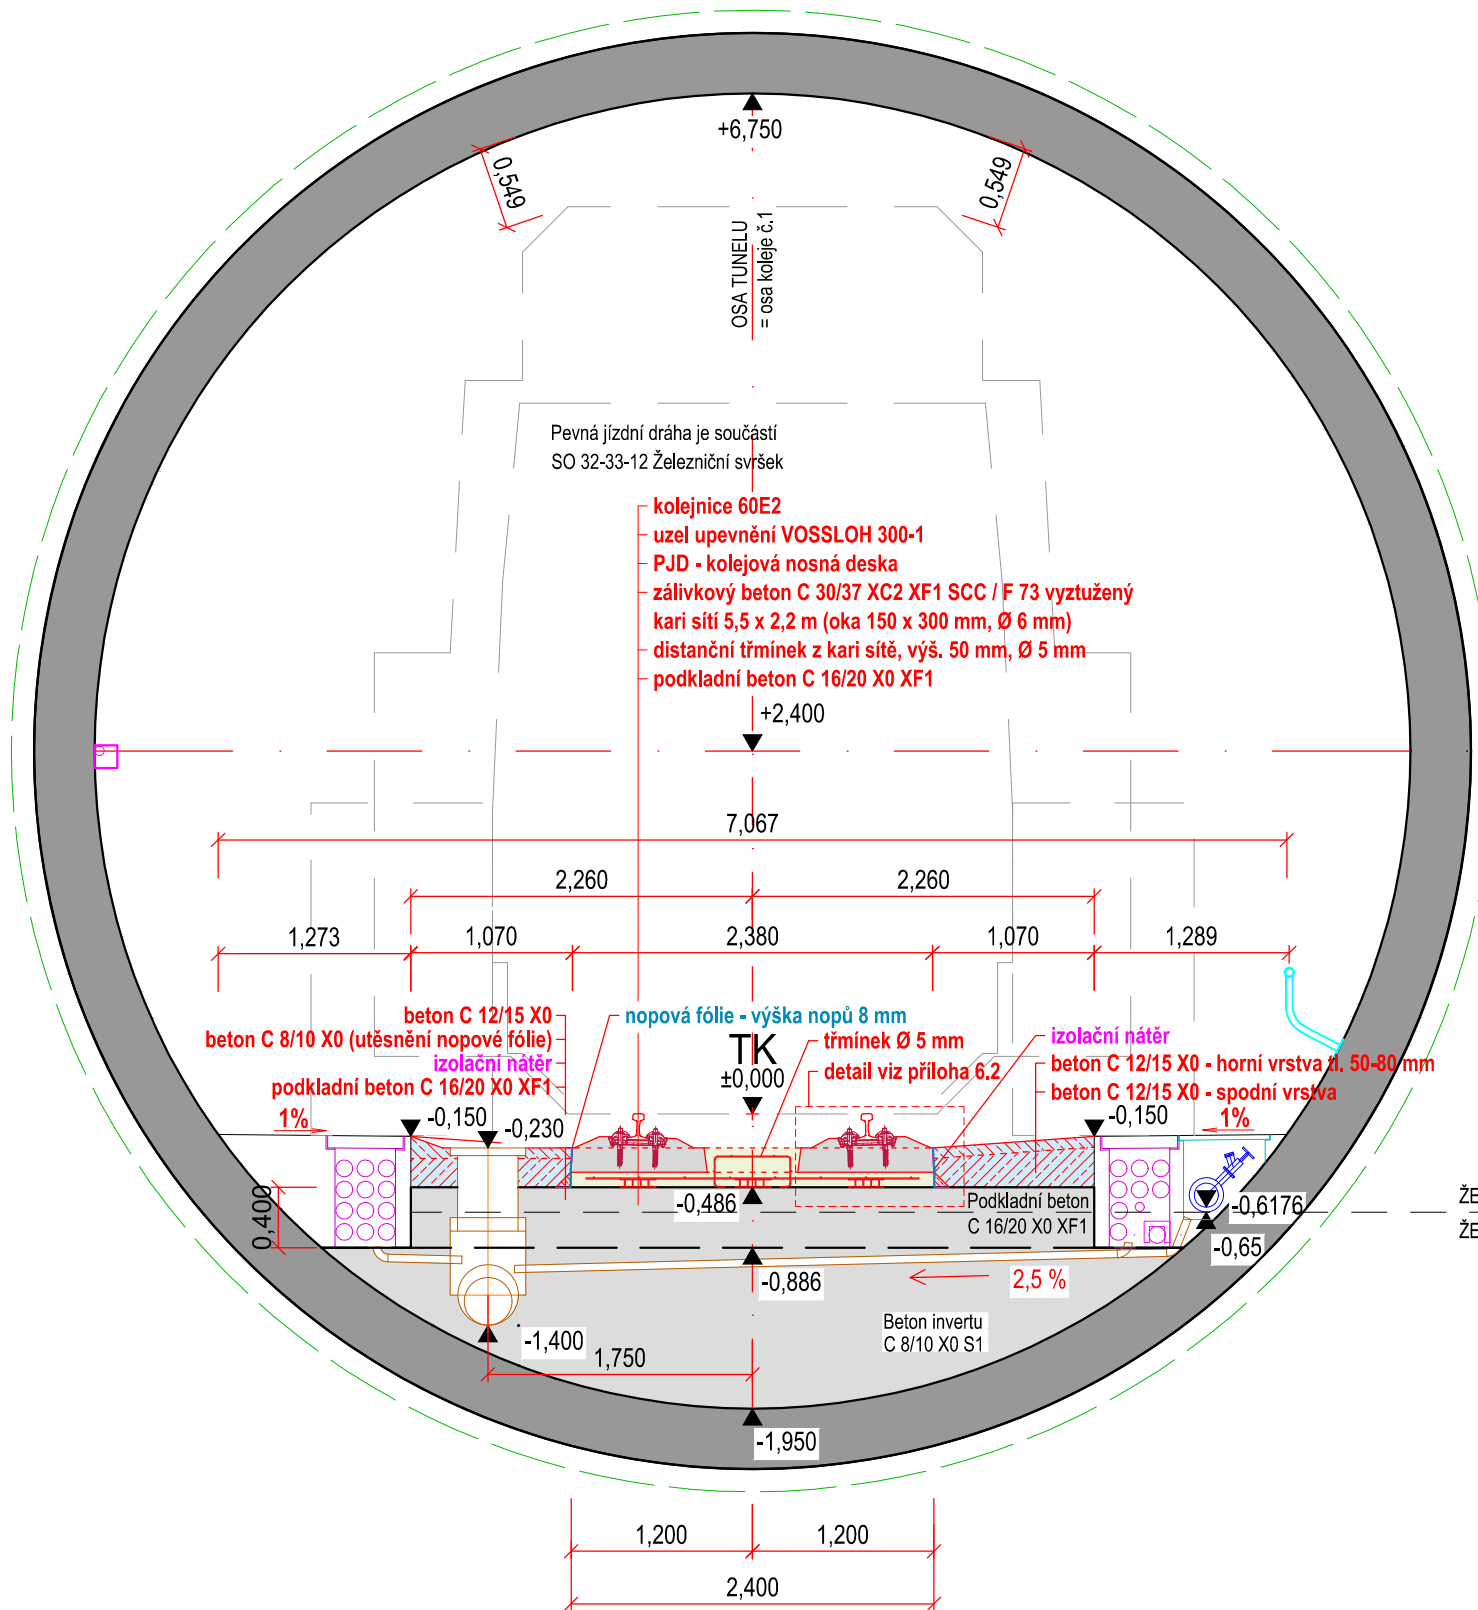

Jižní tunel
Základní profil - v oblouku (R = 1785 m, D = 90 mm)

