


ŘEZ

S POHLEDEM NA OPĚRU OP00

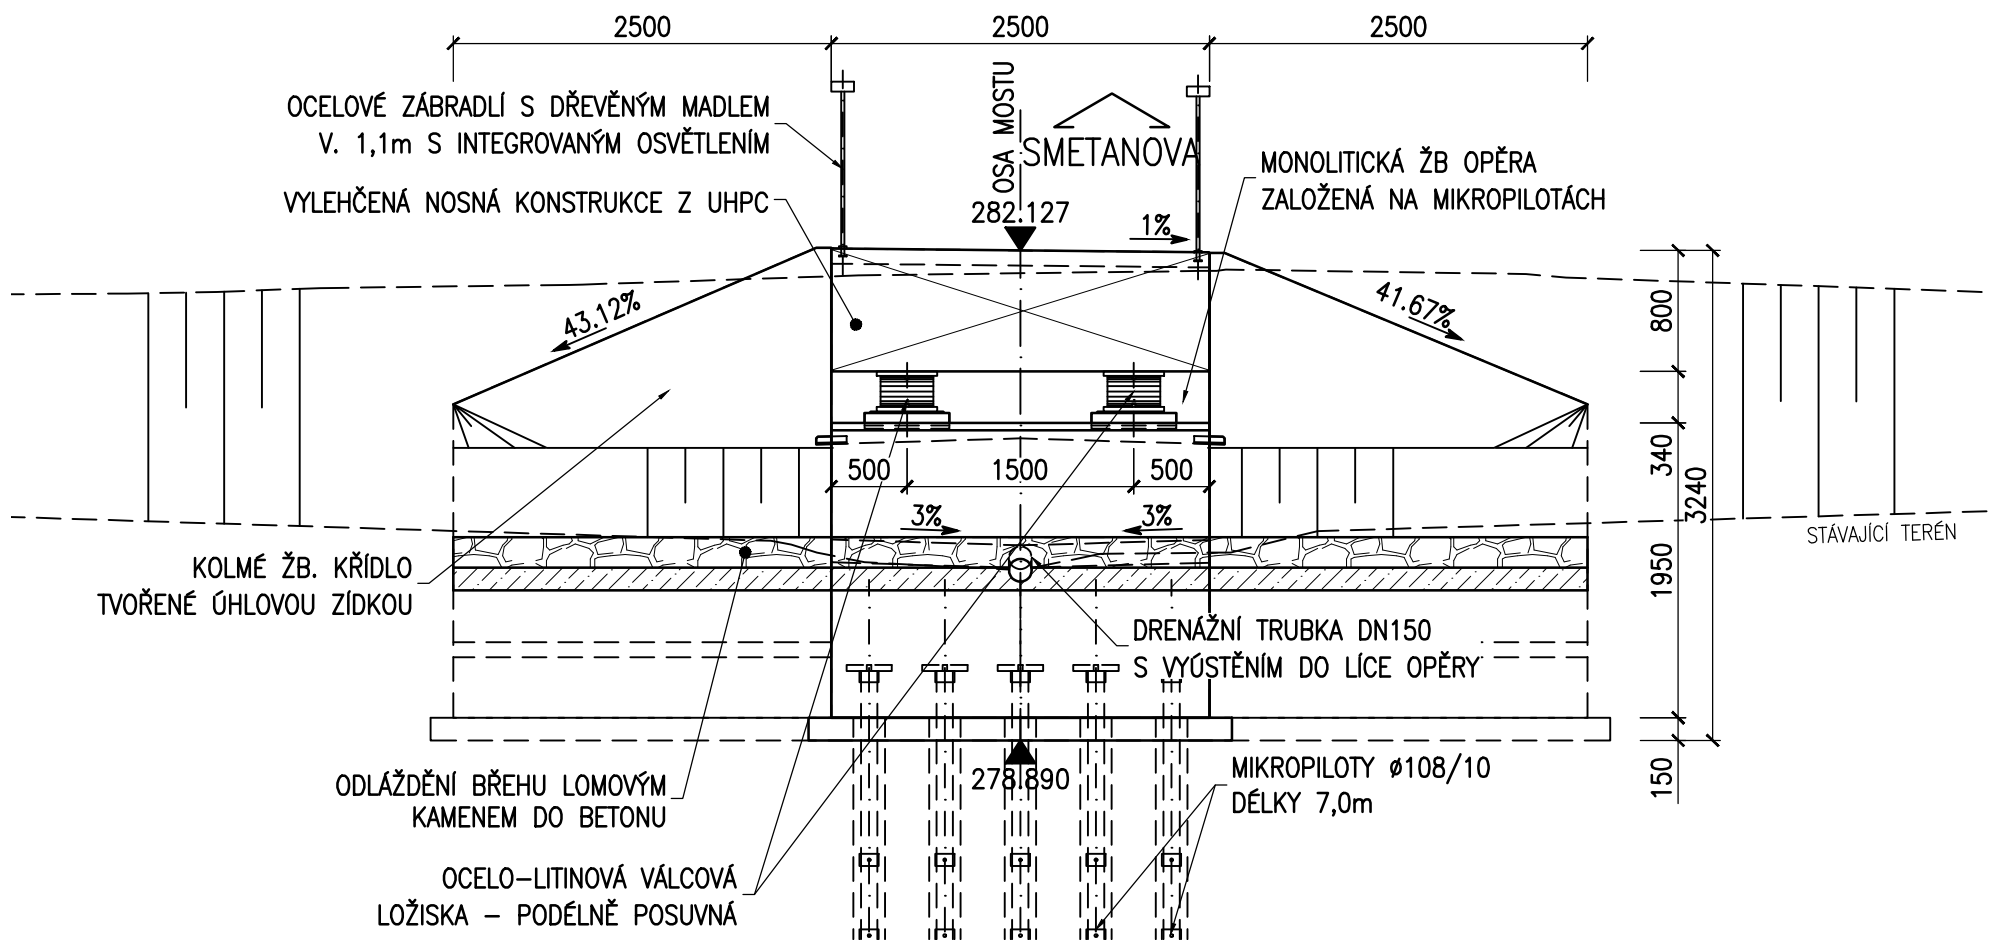

ŘEZ

S POHLEDEM NA OPĚRU OP10

