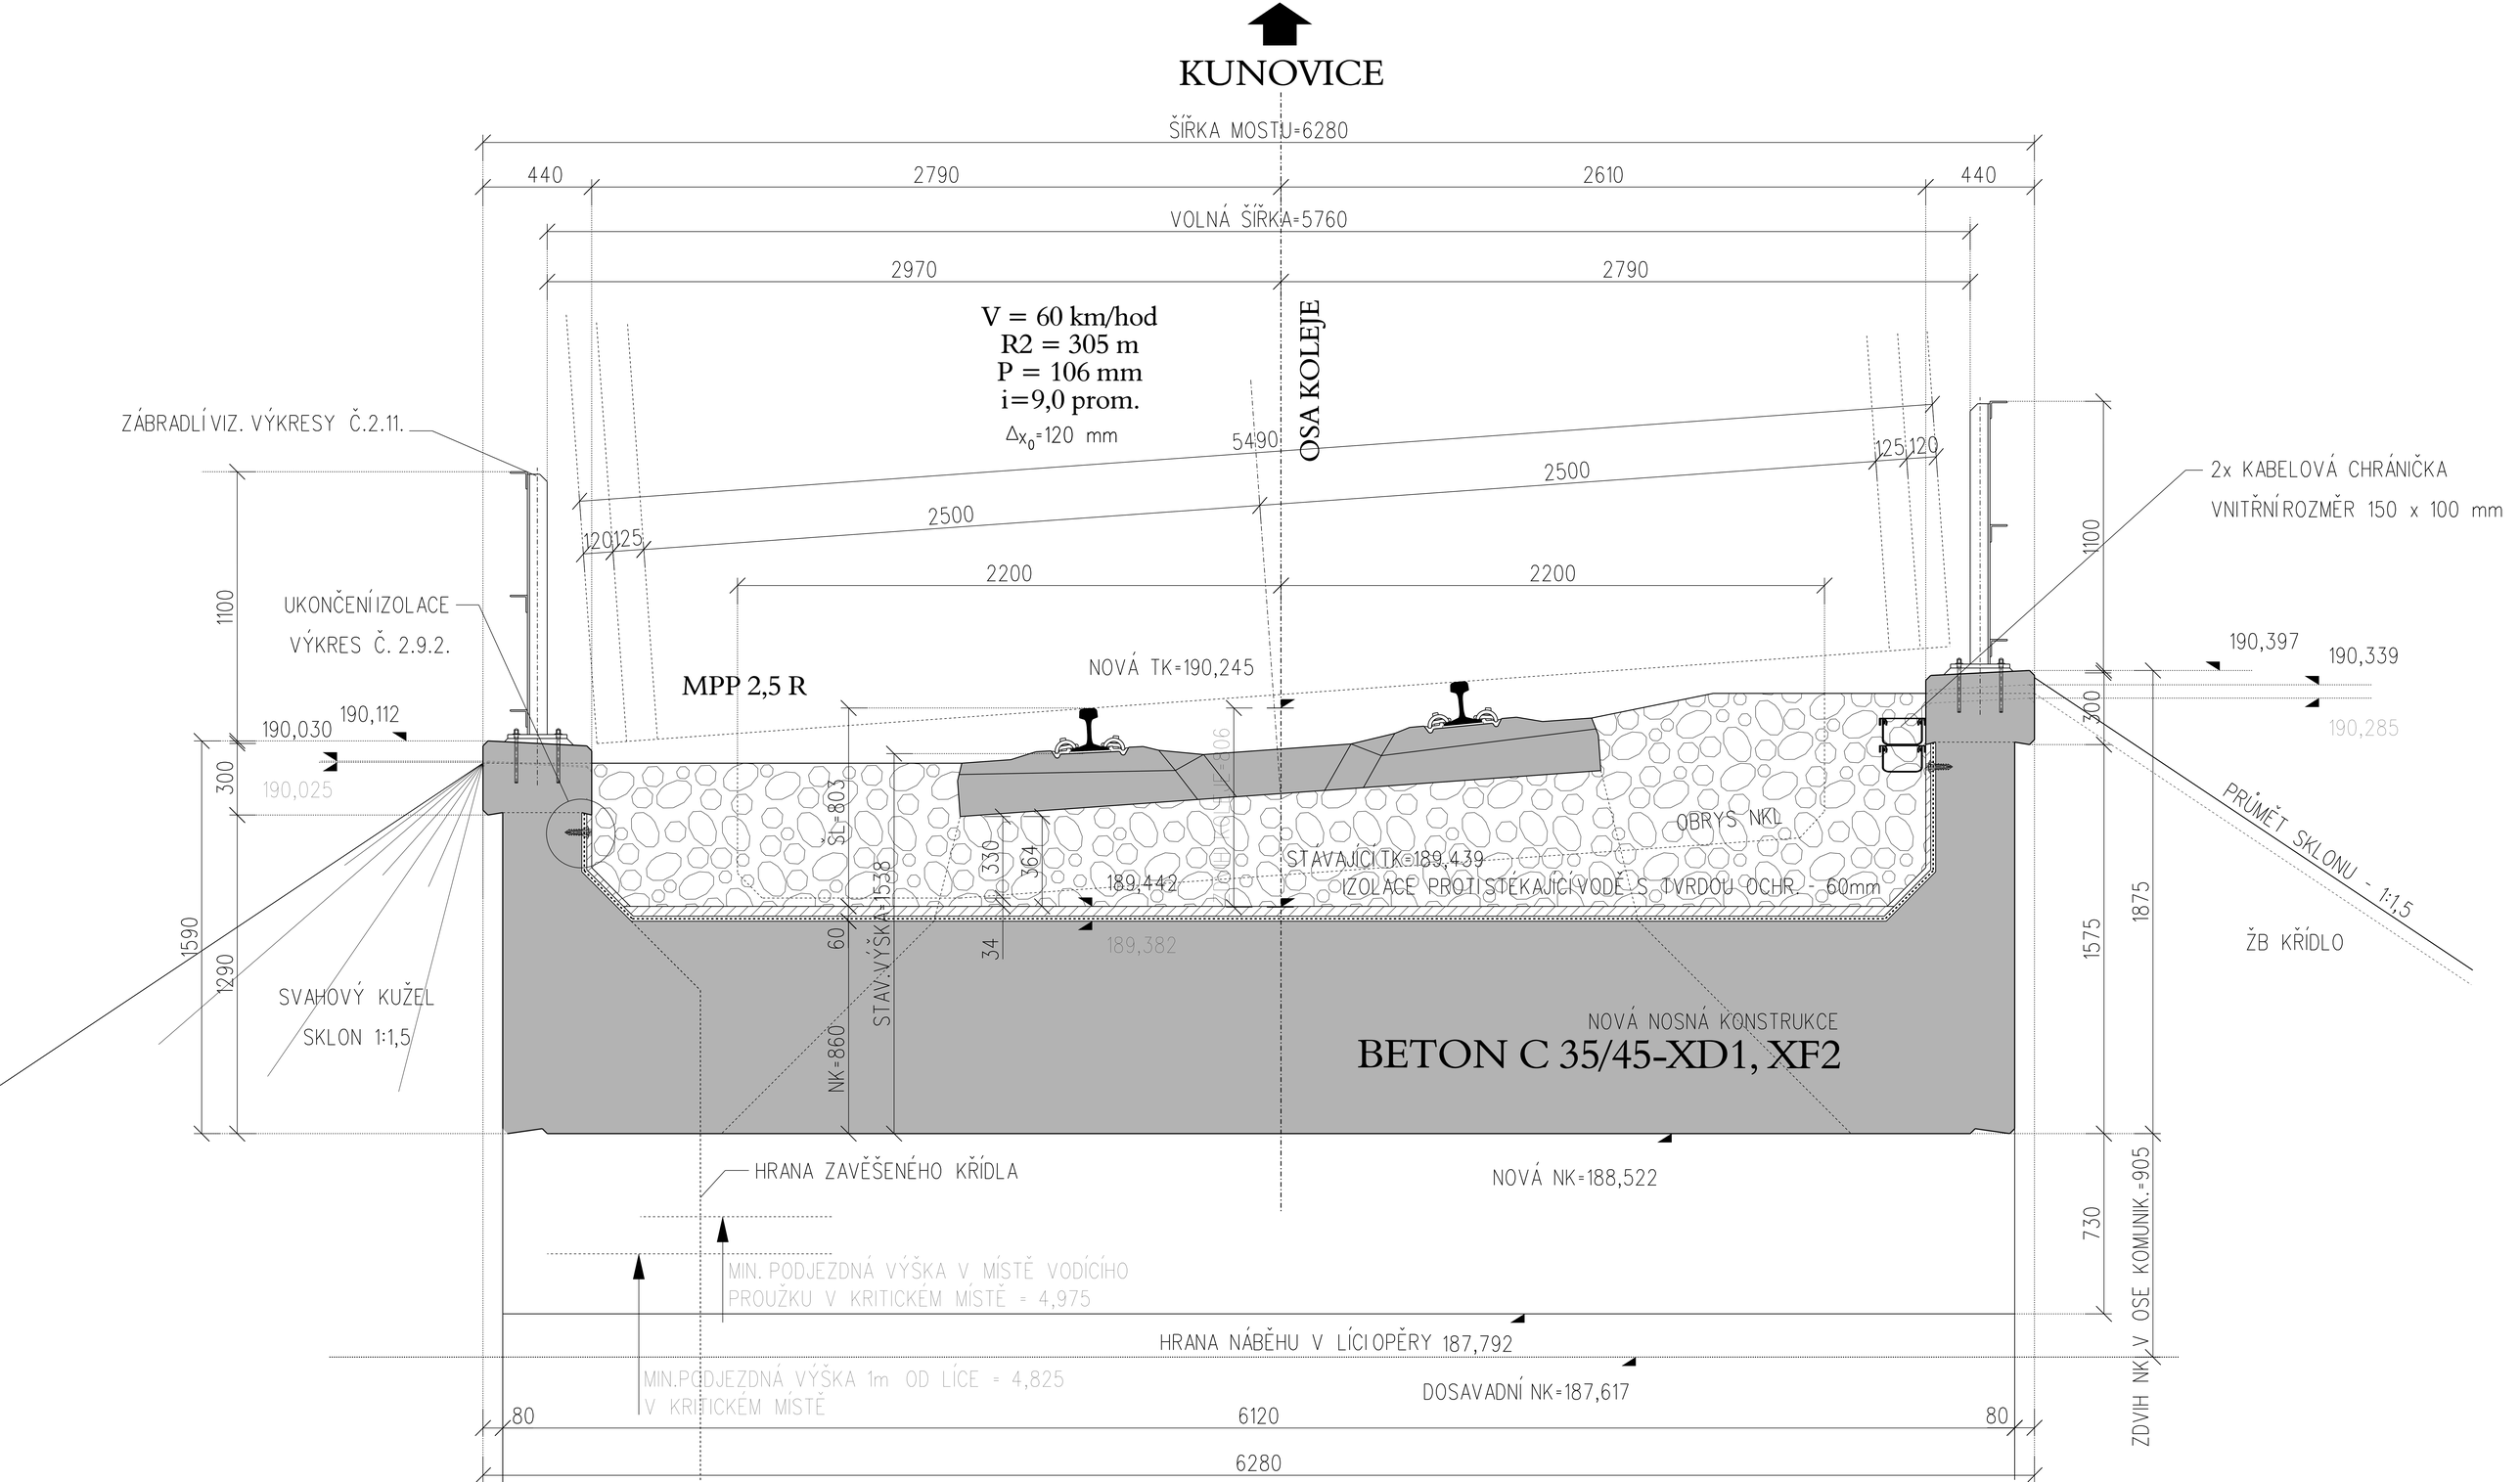
KUNOVICE
ŠÍŘKA MOSTU=6280
440
2790
2610
440
VOLNÁ ŠÍŘKA=5760
2970
2790
V = 60 km/hod
R2 = 305 m
P = 106 mm
i=9,0 prom.
Δx0=120 mm
OSA KOLEJE
ZÁBRADLÍ VIZ. VÝKRESY Č.2.11.
5490
2500
125
120
2500
120
125
2200
2200
2x KABELOVÁ CHRÁNIČKA
VNITŘNÍ ROZMĚR 150 x 100 mm
1100
UKONČENÍ IZOLACE
VÝKRES Č. 2.9.2.
MPP 2,5 R
NOVÁ TK=190,245
190,397
190,339
190,285
190,030
190,112
190,025
300
SL=803
OBRYS NKL
STAVAJÍCÍ TK=189,439
IZOLACE PROTI STÉKAJÍCÍ VODĚ S TVRDOU OCHR. - 60mm
189,442
189,382
330
364
34
60
STAV. VÝŠKA=1538
NK=860
1590
1290
1575
1875
PRŮMĚT SKLONU - 1:1,5
ŽB KŘÍDLO
SVAHOVÝ KUŽEL
SKLON 1:1,5
NOVÁ NOSNÁ KONSTRUKCE
BETON C 35/45-XD1, XF2
HRANA ZAVĚŠENÉHO KŘÍDLA
NOVÁ NK=188,522
730
ZDVIH NK V OSE KOMUNIK.=905
MIN. PODJEZDNÁ VÝŠKA V MÍSTĚ VODÍCÍHO
PROUŽKU V KRITICKÉM MÍSTĚ = 4,975
HRANA NÁBĚHU V LÍCI OPĚRY 187,792
MIN.PODJEZDNÁ VÝŠKA 1m OD LÍCE = 4,825
V KRITICKÉM MÍSTĚ
DOSAVADNÍ NK=187,617
80
6120
80
6280